2213/164

Gm.PŁONIAWY-BRAMURA woj.mazowieckie

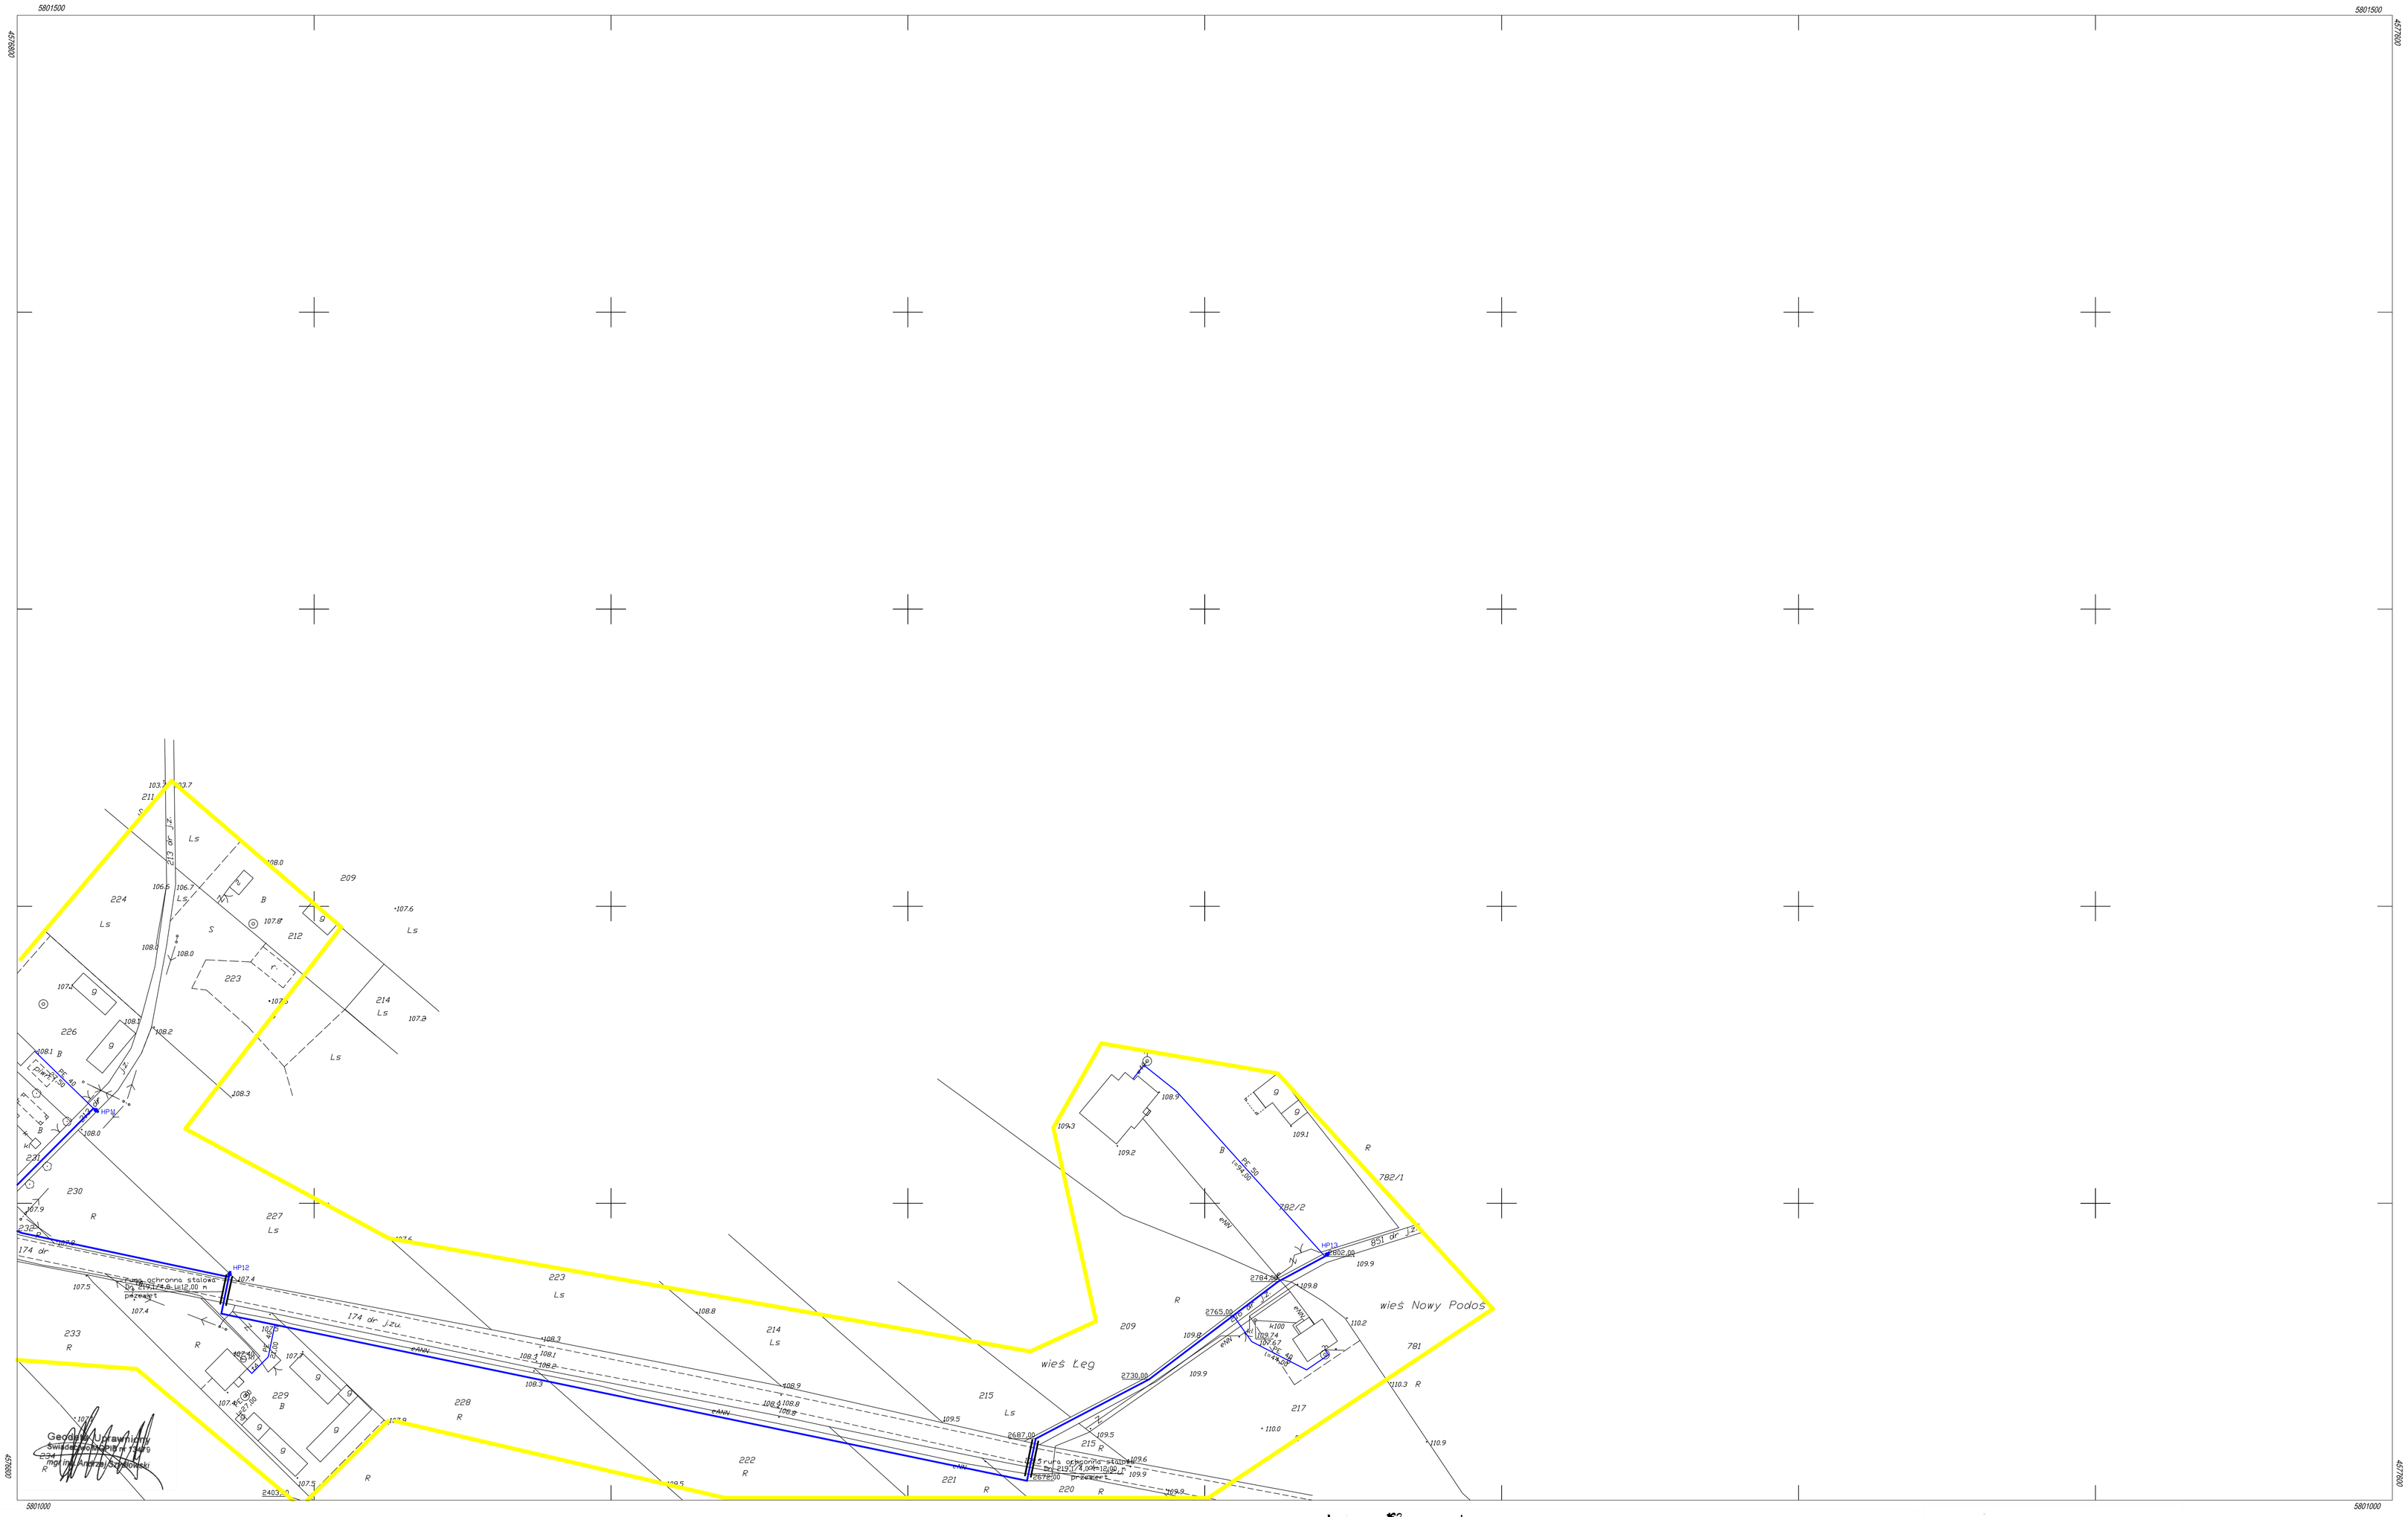

243.433.164

1:1000

MAPA SYTUACYJNO-WYSOKOŚCIOWA

Założona w 1999 r. przez:
Grodeta Uprawniony
mgr inż. Cezary Mamiński
Przemysz 1999.07.12

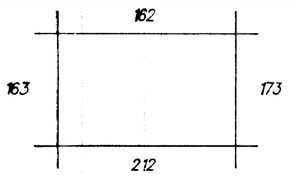

A. Gm.Płoniawy Bramura woj.mazowieckie

1. wieś Łęg

STAROSTA MAKOWSKI
Wydział Geodezji, Kartografii, Katastru i Gosp. Nieruchomościami
W okazaniu oznaczonym Nr. 26/14
dokonano okazania i rozwinięcia zawartej dokumenty
z pomiaru ogólnoterminowego projektu do zasobu powiatowego
w dniu 14 czerwca 2010 r. zarejestrowanego pod nr 2212/129/2002
Niniejszą mapę zasadniczą do celów projektowych.
Projektowane obiekty budowlane wytyczające przewidziane
na budowę podziemnej infrastruktury i elementaryzacji
powykonawczej przez jednostki uprawnione do wykonywania
prac geodezyjnych.
Z upoważnienia Starosty
Maków Maz. dnia 14 Sierp. 2010
Dyrektor Wydziału Geodezji, Kartografii
Katastru i Gospodarki Nieruchomościami
Mgr inż. Andrzej Szymkowski

Zadanie:	Jaciążek - Łęg - Podoś Stary gm. Płoniawy
Obiekt:	Sieć wodociągowa Dz 110 z przyłączami
Inwestor:	Wójt Gminy Płoniawy
Branża:	sanitarna
Tytuł:	PROJEKT ZAGOSPODAROWANIA
Skala:	1:1000
Data:	03.2009
Projektował:	inż. Jerzy Kurzej, upr. Ow 8954
Sprawdził:	mgr inż. Piotr Kujawa
Rys. nr	5