2213/212

# Gm. PŁONIAWY-BRAMURA woj. ostrołęckie

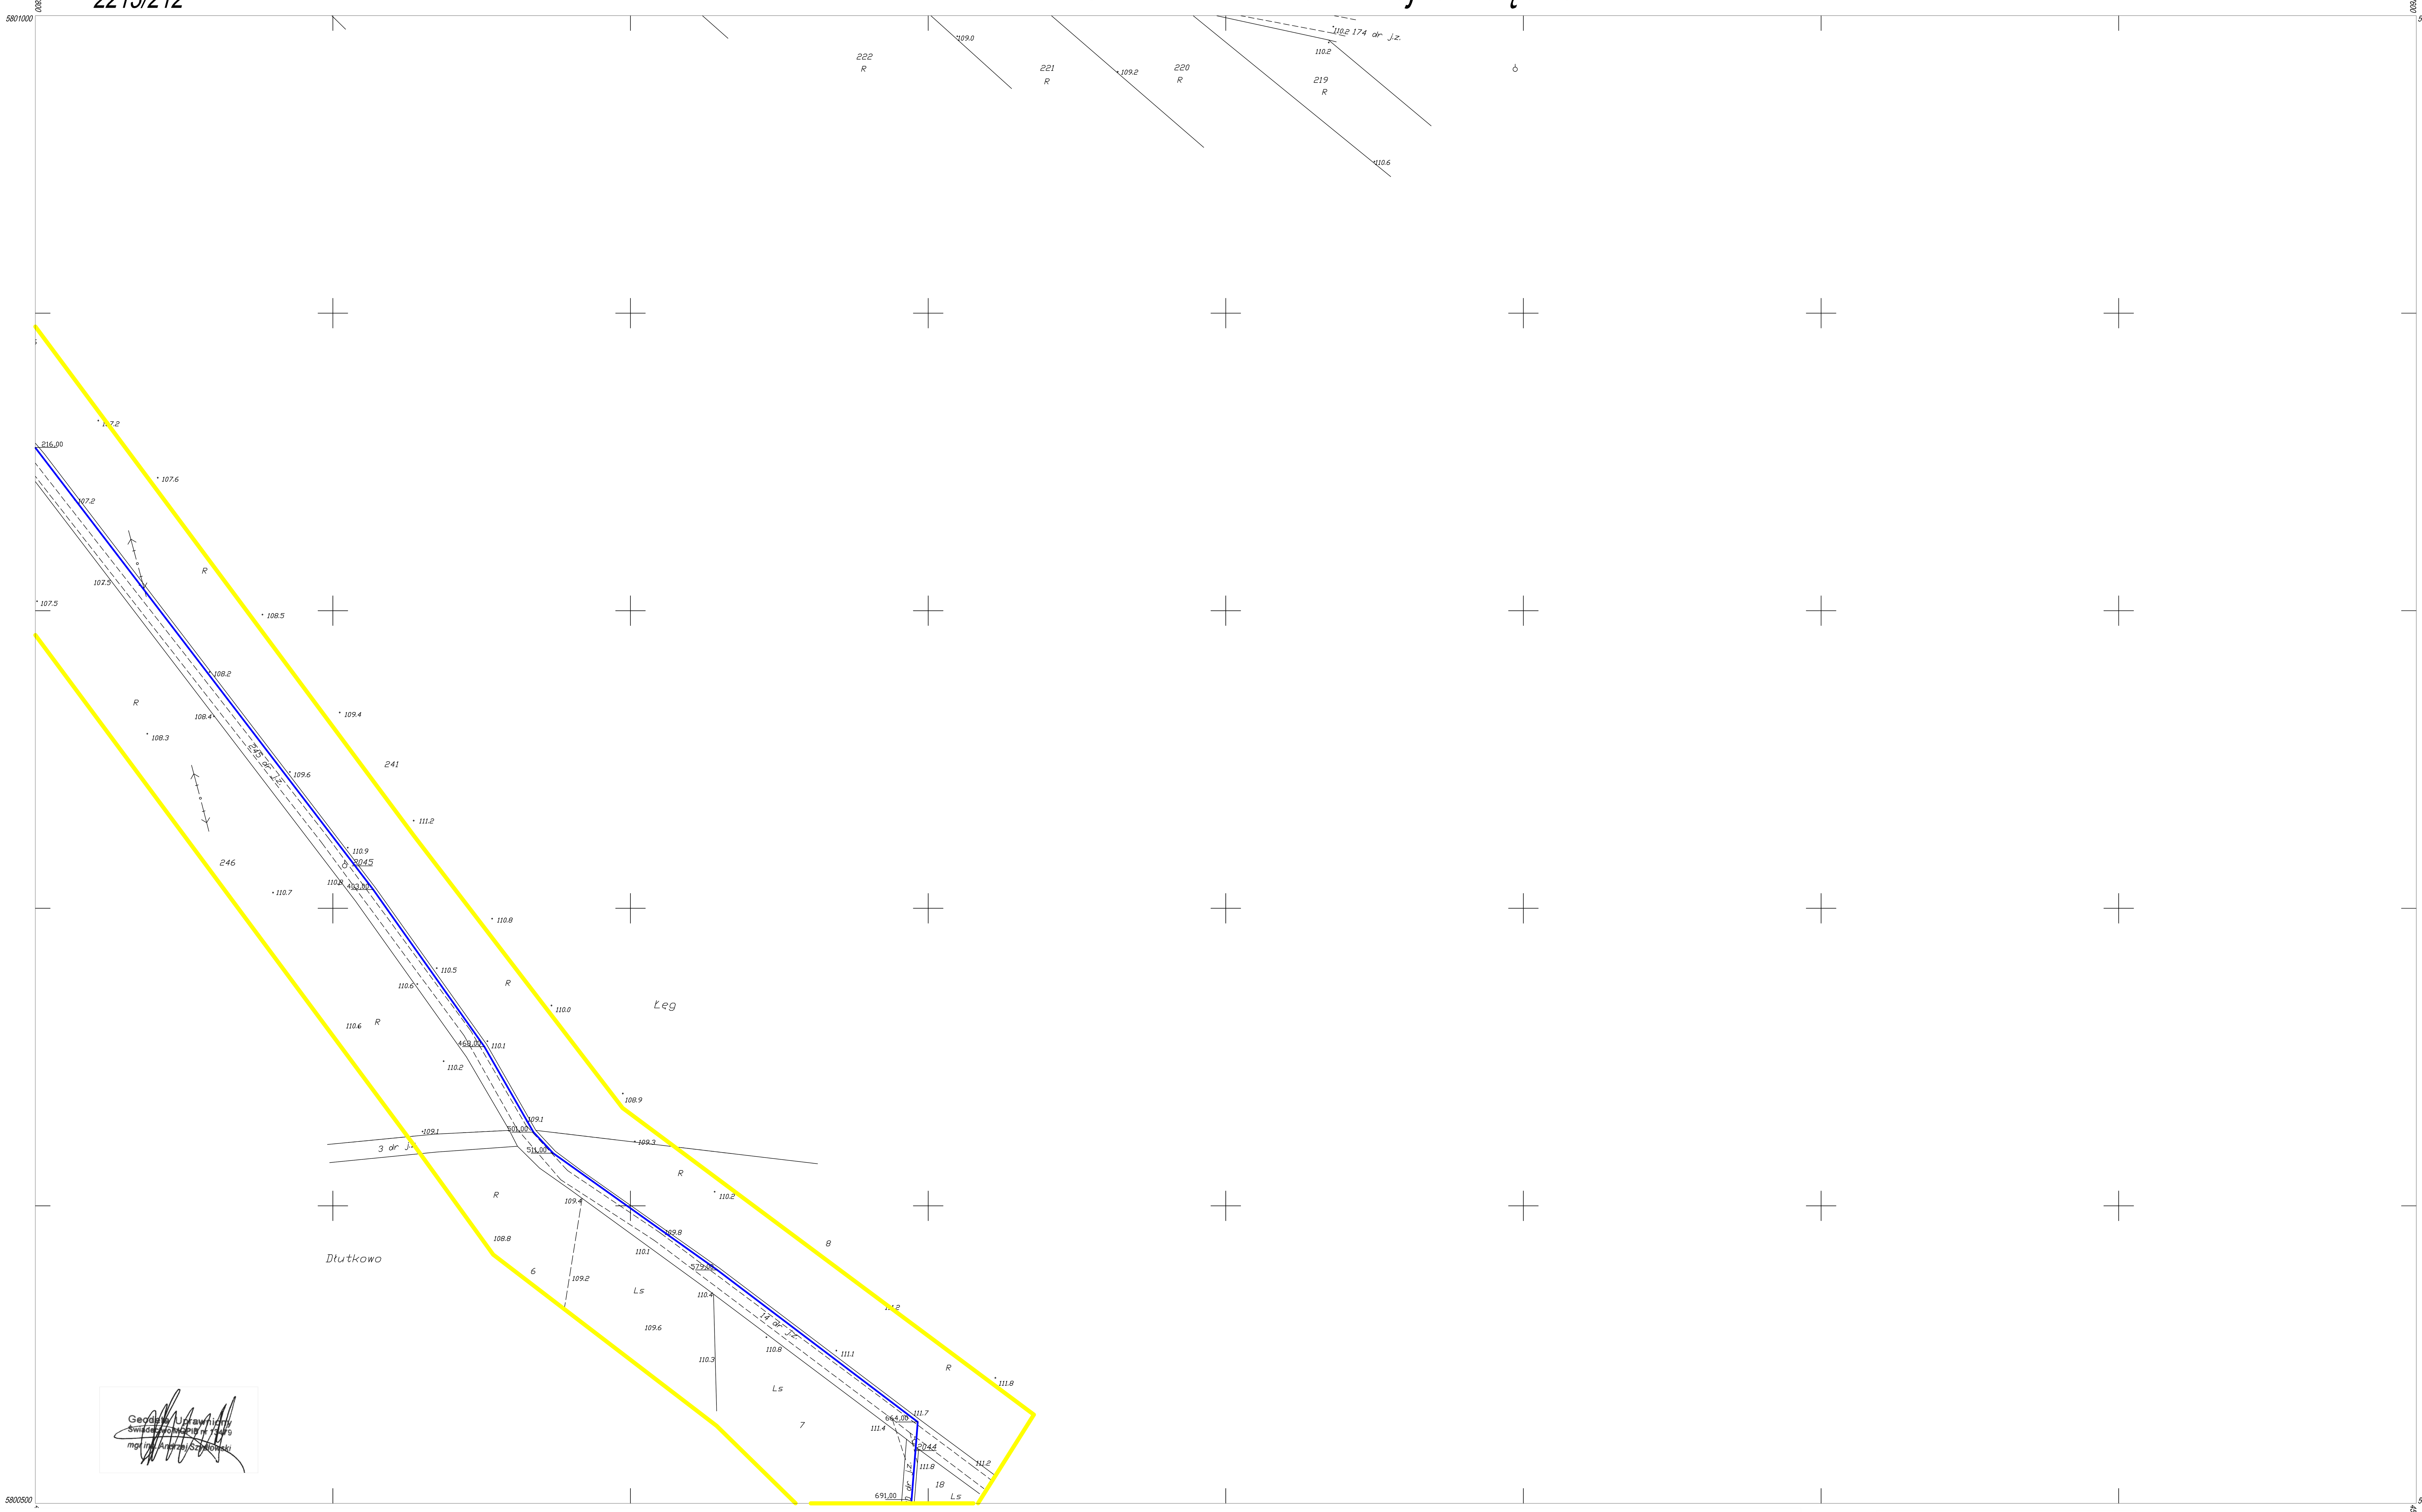


243.433.212
1 : 1000

## MAPA SYTUACYJNO-WYSOKOŚCIOWA

Założona w r. 1986 przez
WOJEWÓDZKIE BIURO GEODEZJI
I TERENÓW ROLNYCH W OSTROŁĘCE

Kierownik Roboty: Janusz Trzaskowicz
Szef Produkcji: mgr inż. E. Błażewski
Ostrołęka 1985.05.10

164
211 | 221
214

A wieś Łęg
B wieś Dłutkowo

STAROSTA MAKOWSKI
Wydział Geodezji, Kartografii, Katastru i Gosp. Nieruchomościami
W obszarze oznaczonym linią ........
dokonano aktualizacji treści mapy zasadniczej. Dokumenty
z pomiaru uzupełniającego przyjęto do zasobu powiatowego
w dniu 14... i zewidencjonowano pod nr 2212-229/2007
Niniejsza mapa nadaje się do celów projektowych.
Projektowane obiekty ...
na budowę ...
powykonawczej przez jednostki uprawnione do wykonywania
prac geodezyjnych.
Maków Maz. dnia 14 ...
Z up. Starosty

| | | | |
|---|---|---|---|
| Zadanie: Jaciążek - Łęg - Podoś Stary gm. Płoniawy | | | |
| Obiekt: Sieć wodociągowa Dz 110 z przyłączami | | | |
| Inwestor: Wójt Gminy Płoniawy | | | |
| Branża: sanitarna | Stadium: Projekt budowlany - wykonawczy | | |
| Temat: PROJEKT ZAGOSPODAROWANIA | | Skala: 1:1000 | Data: 03.2009 |
| Projektował: tech. Jerzy Karpiej upr. Cie 89/94 | podpis, pieczątka | | Rys. nr 6 |
| Opracował: mgr inż. Piotr Kujawa | podpis, pieczątka | | |