

WYKAZ PŁYTCZYSK: POWIERZCHNIA

NR	NAZWA	POW. [m ²]	WZGLĘD.
LEGENDA -

ZESTAWY GŁOŚNIKOWE 150W - - L1


ZESTAWY GŁOŚNIKOWE 150W - - L2

1. Skrzynia zbiorcza na kółkach

Montaż głośników na wysokości 350 cm

RZUT PRZYZIEMIA 1:100

Projekt: HŁASOPRĘTOWO - WIDOWISKOWA
 PRZYESPÓLE SZKÓŁ W KRASINCU
 Krasiniec gm. Płonawy-Bramura (działka nr 312)
 Inwestor: GMINA PŁONAWY - BRAMURA
 Projektant:
 RYSUNEK NR 1
 Skala: 1 : 100 Luty 2013 NGLÓŚNIENIE

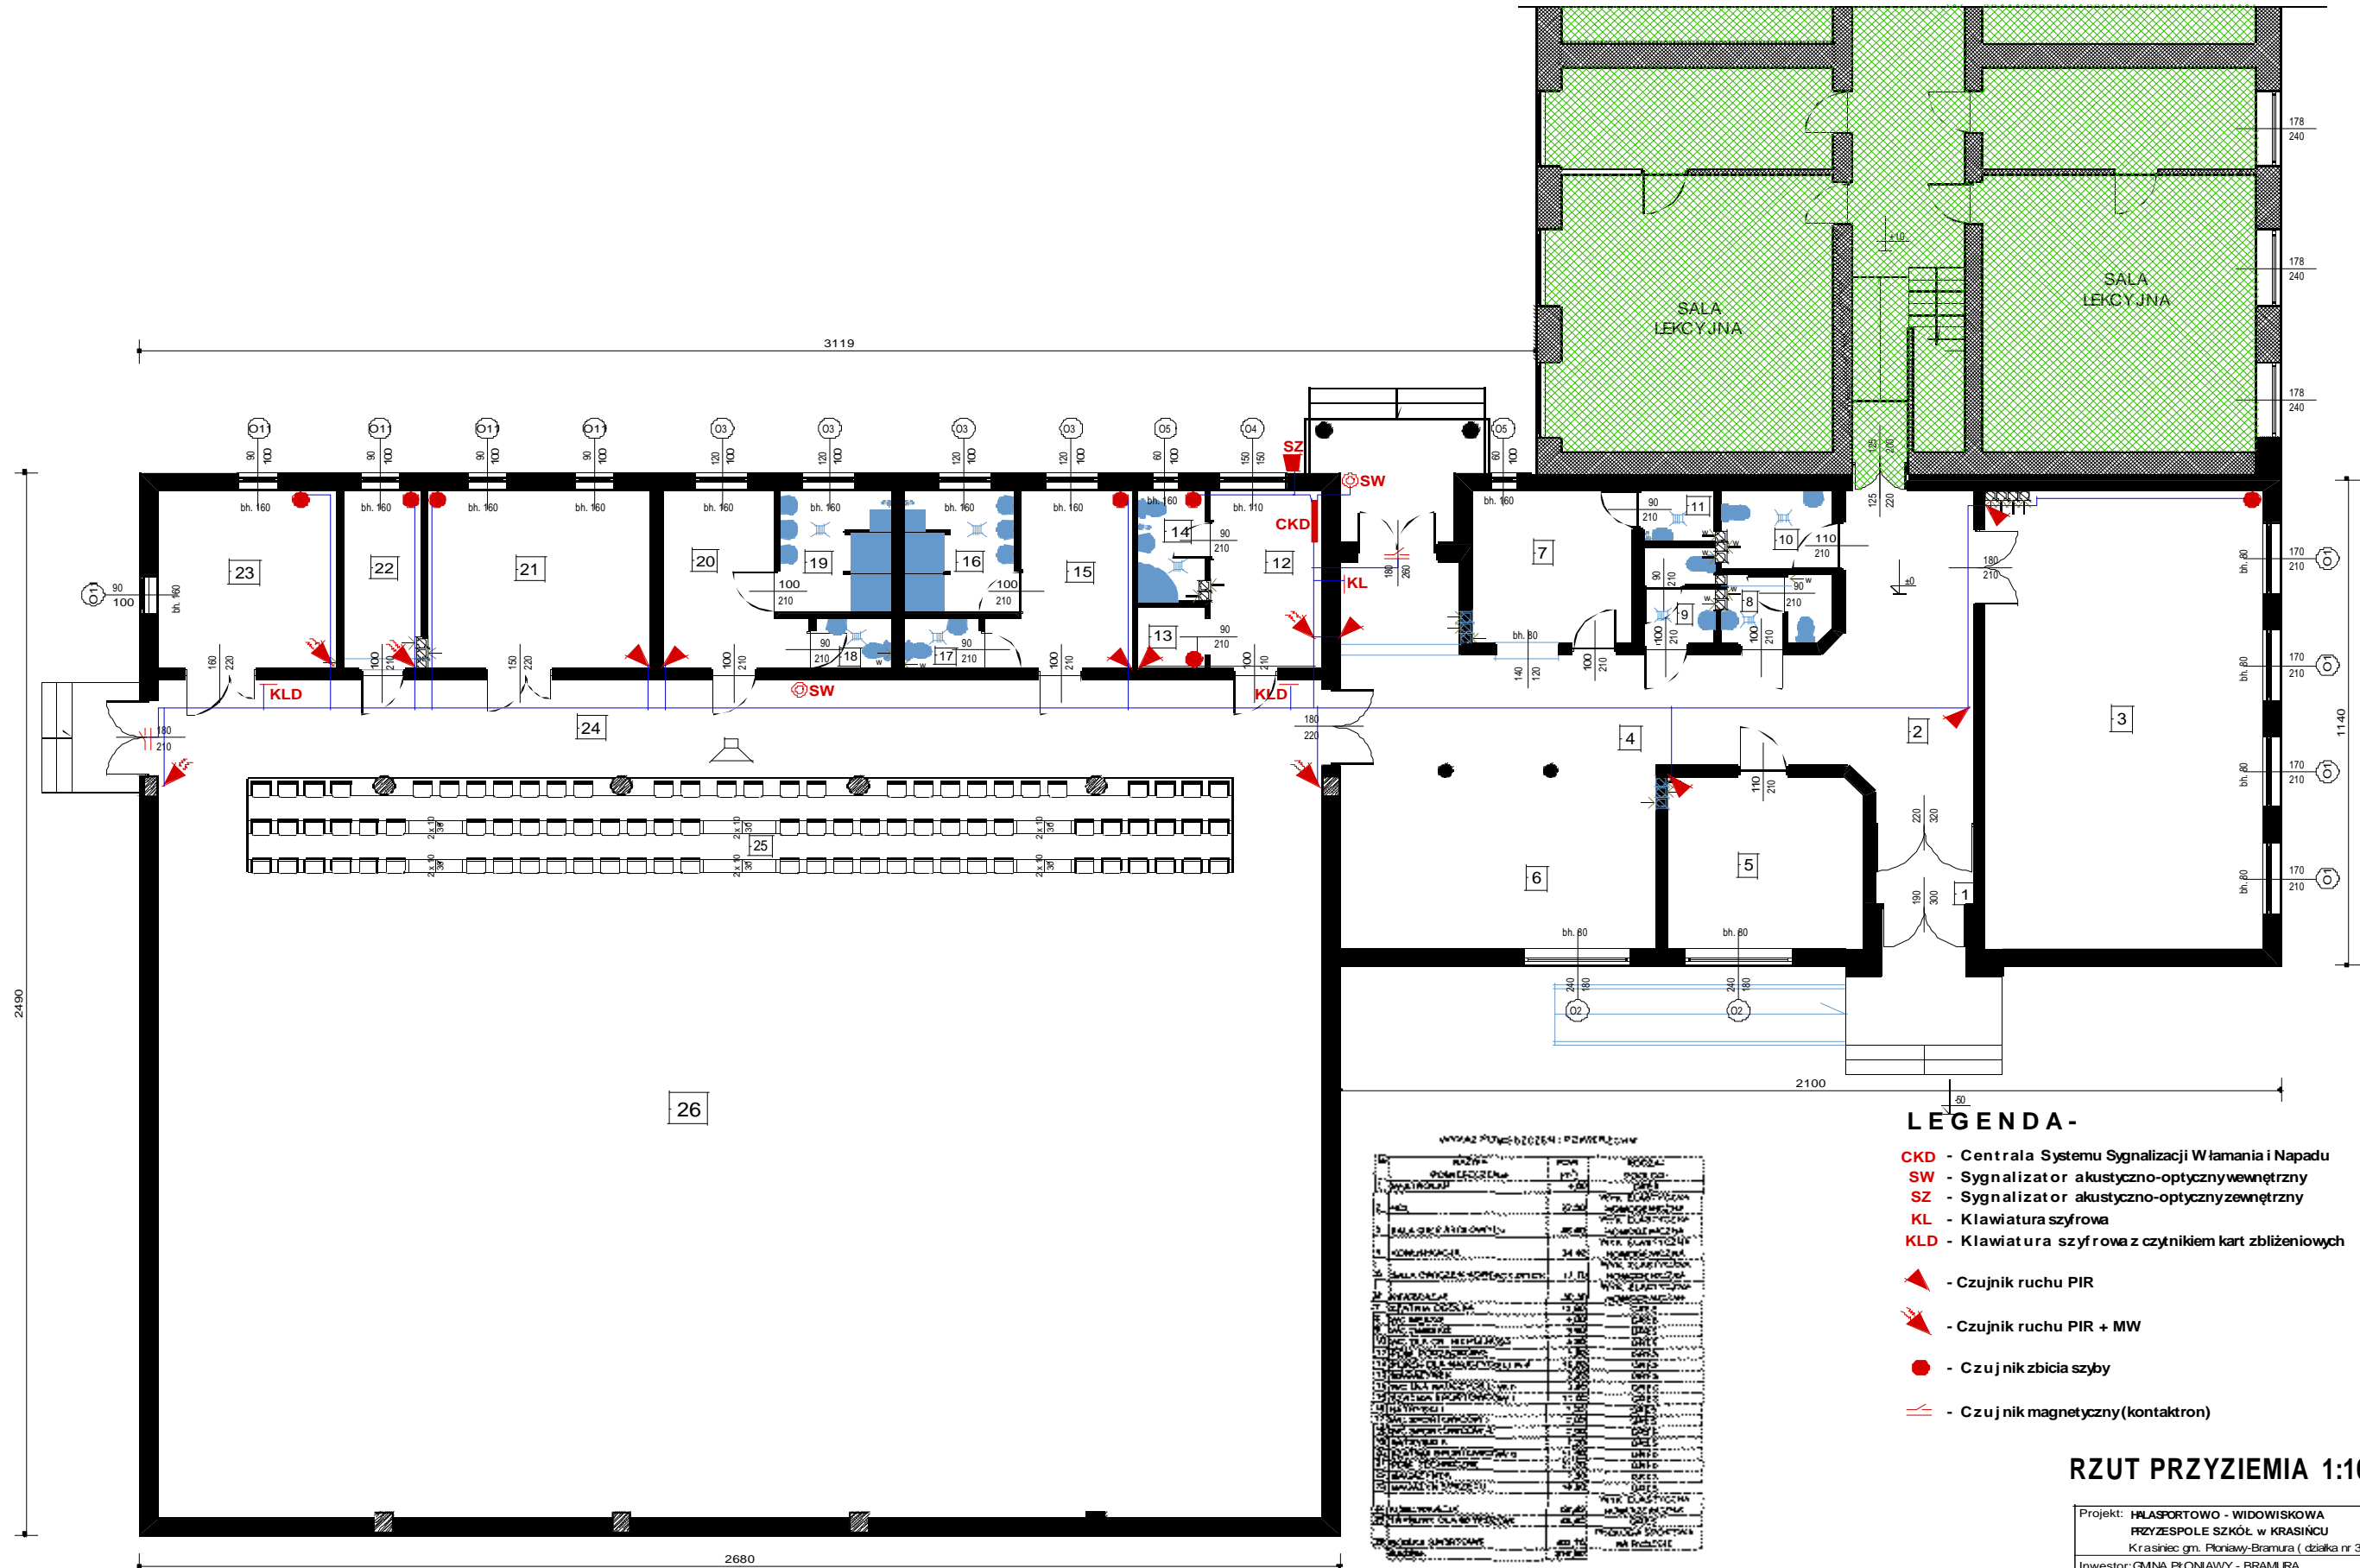


LEGENDA -

- CKD** - Centrala Systemu Sygnalizacji Włamania i Napadu
- SW** - Sygnalizator akustyczno-optyczny wewnętrzny
- SZ** - Sygnalizator akustyczno-optyczny zewnętrzny
- KL** - Klawiatura szyfrowa
- KLD** - Klawiatura szyfrowa z czytnikiem kart zbliżeniowych
- ▲** - Czujnik ruchu PIR
- ▲●** - Czujnik ruchu PIR + MW
- - Czujnik zbicia szyby
- - Czujnik magnetyczny (kontaktron)

RZUT PRZYZIEMIA 1:100

Projekt: HALLSPORTOWO - WIDOWISKOWA PRZYZESPOLE SZKÓŁ w KRASIŃCU Krasiniec gm. Płonawy-Bramura (działka nr 312)		
Inwestor: GMINA PŁONAWY - BRAMURA		
Projektant:		
RYSUNEK NR 3	Luty 2013	INST. NAPADU

SCHEMAT BLOKOWY POŁĄCZEŃ GŁOŚNIKÓW

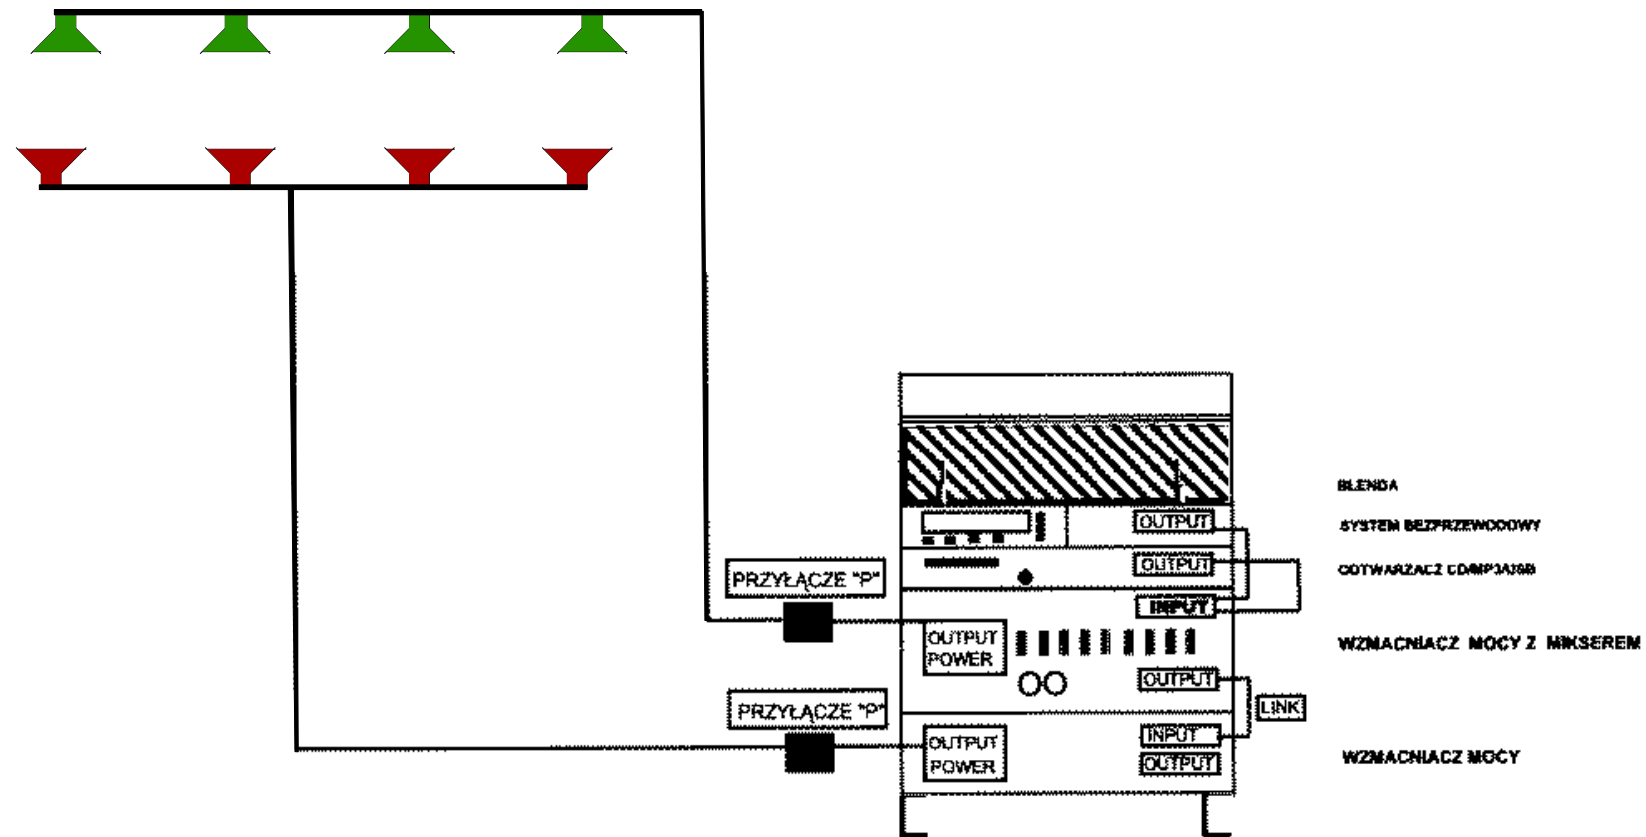

Projekt: HALA SPORTOWO - WIDOWISKOWA PRZY ZESPOLE SZKÓŁ w KRASIŃCU Krasiniecgm.Ploniawy-Bramura (działka nr 312)		
Inwestor: GMINA PŁONIAWY - BRAMURA		
Projektant:		
RYSunEK NR 2		
Skala: 1 : 100	Luty 2013	SCHEMT BLOKOWY